



## Arbetsbeskrivning

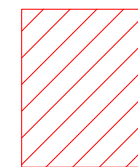

Arbetsområde

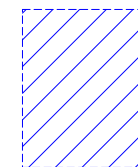

Schakt



**Ramudden**  
Allt inom trafikanordningar - när och där det behövs

Mischa Börjesson Tel: 070 - 678 60 18  
E-post : mischa.borjesson@ramudden.se

Förtningsnummer

**Översikt**

Revidering

---

Väghållare



**Stockholms stad**

Framtagen för




**Industriområdet**

Konstruerad av:


Mischa Börjesson

Datum


2018-03-20

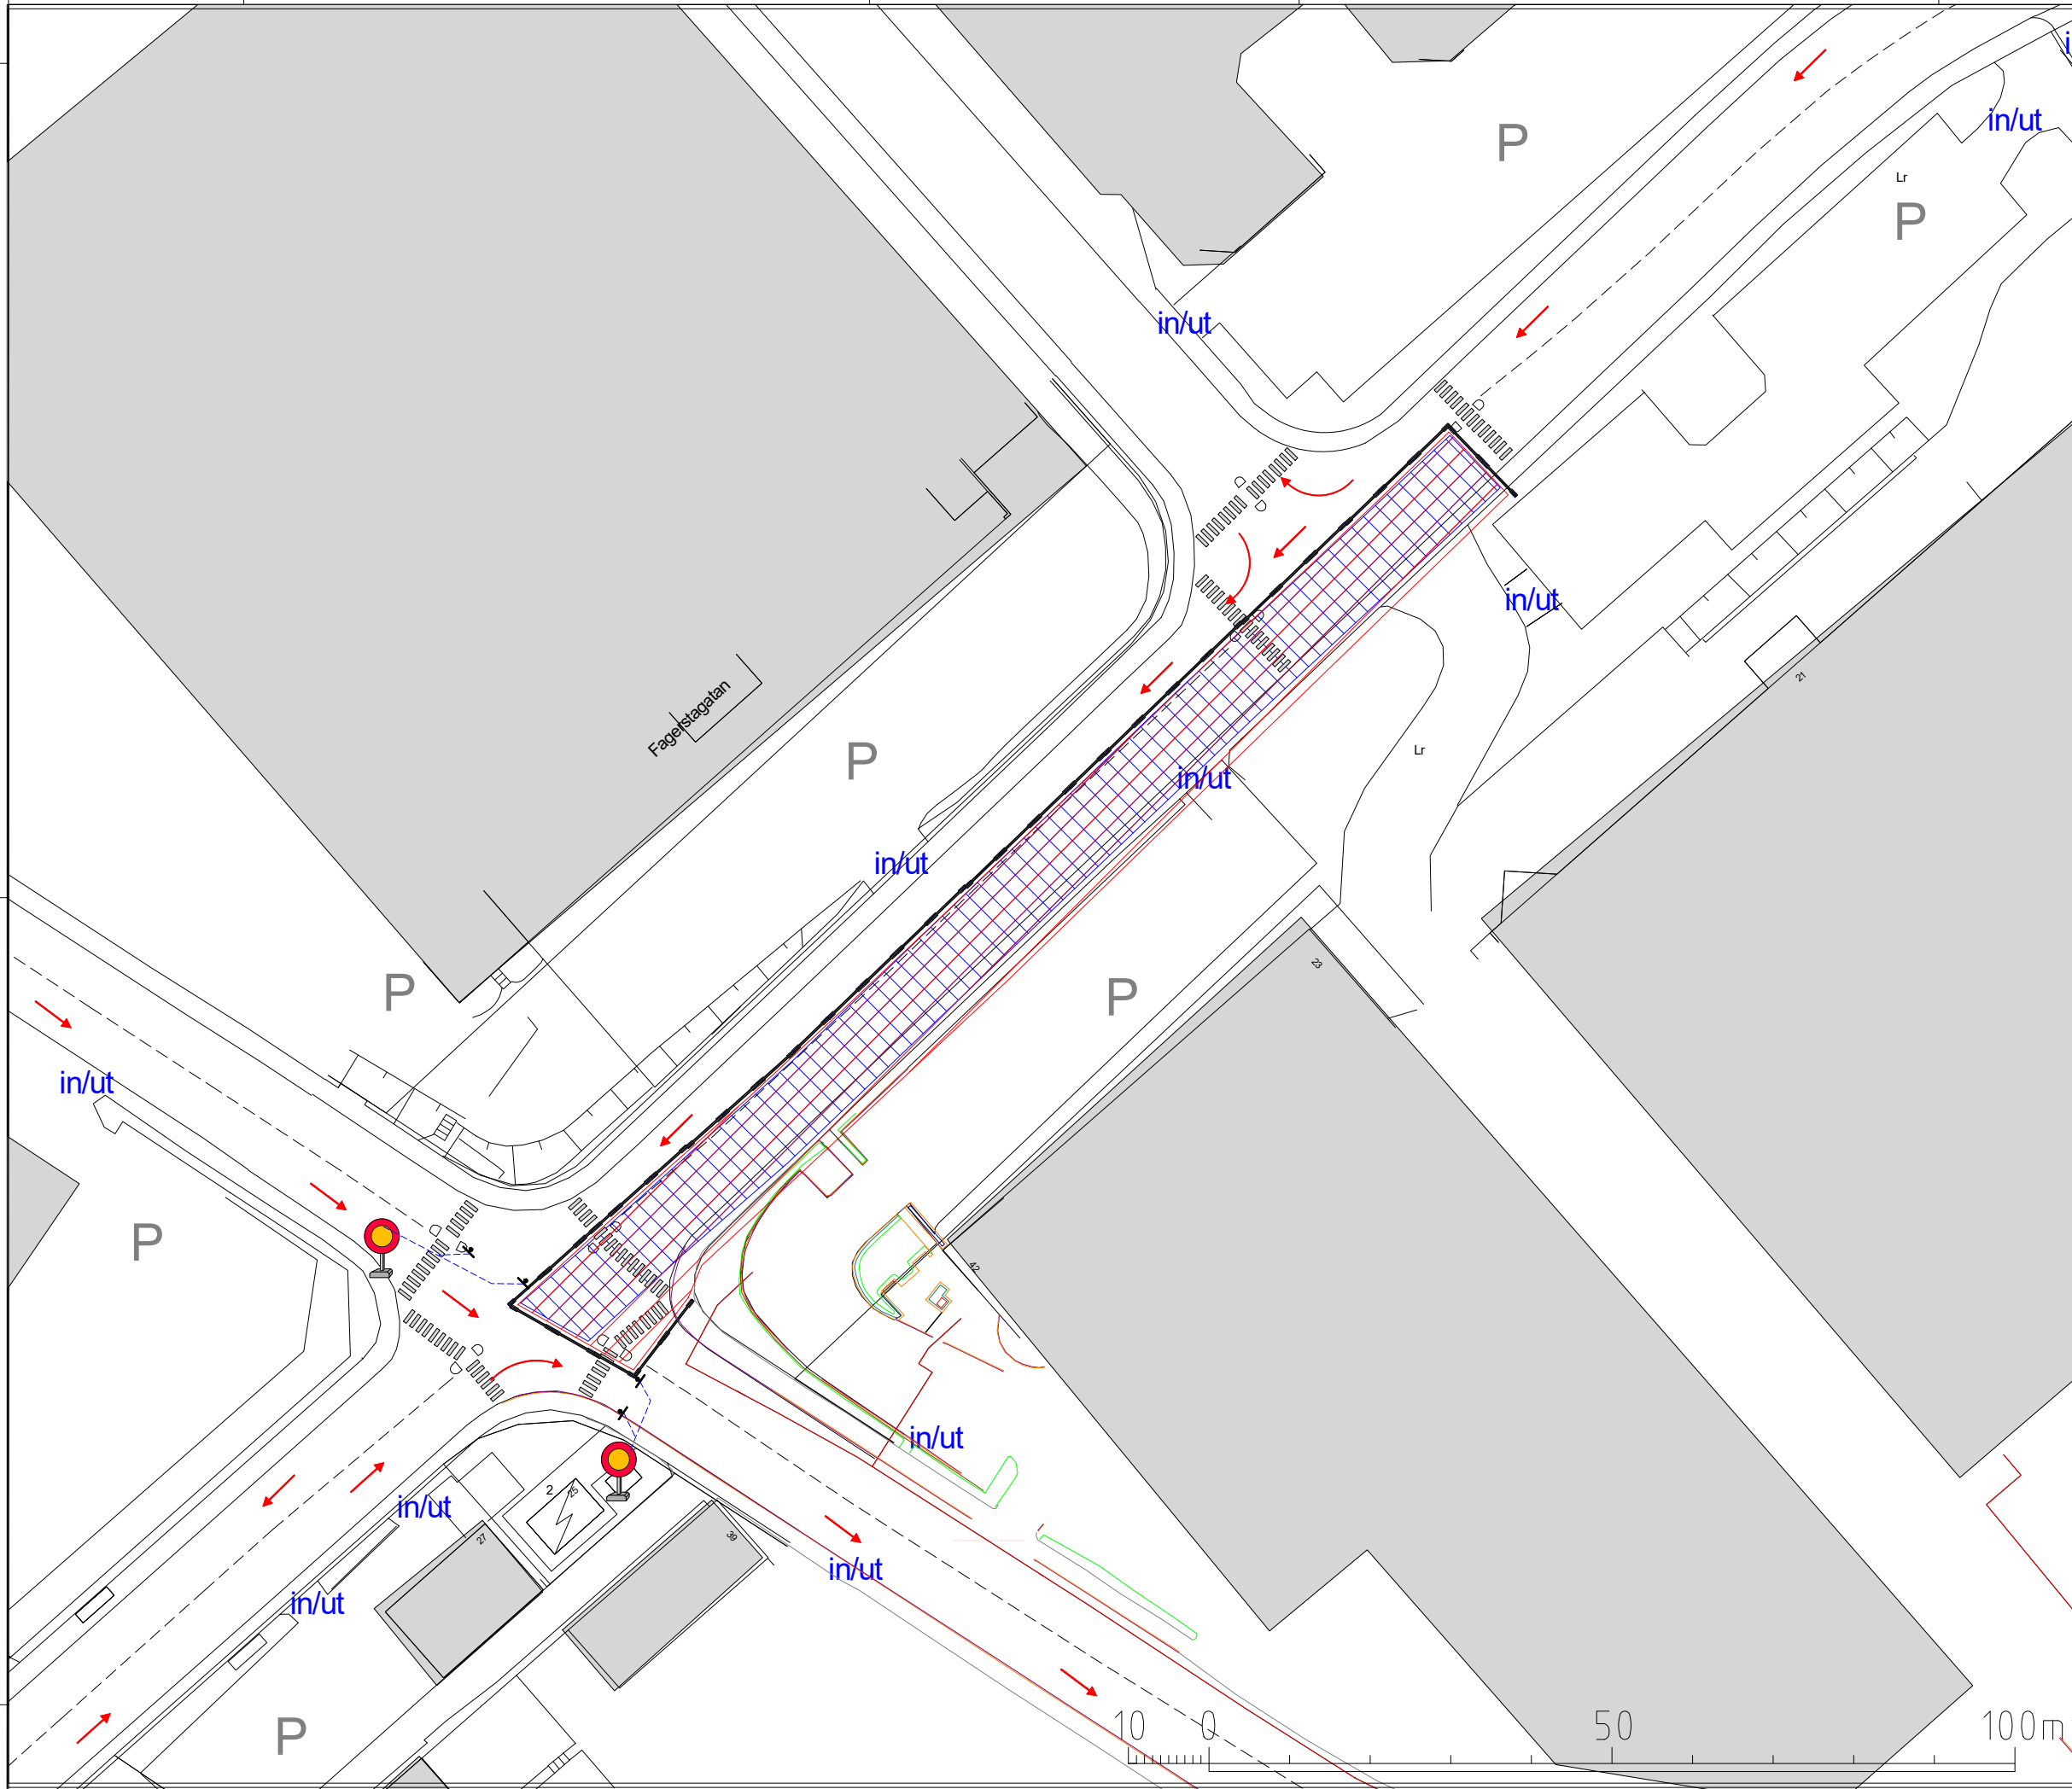

### Arbetsbeskrivning

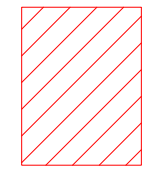

Arbetsområde

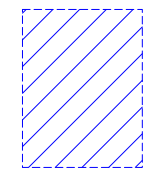


Schakt




Mischa Börjesson Tel: 070 - 678 60 18  
E-post : mischa.borjesson@ramudden.se

Förtningsnummer	Översikt	Revidering	---
Väghållare	Stockholms stad	Framtagna för	BÄCKSTRÖM


### Industriområdet

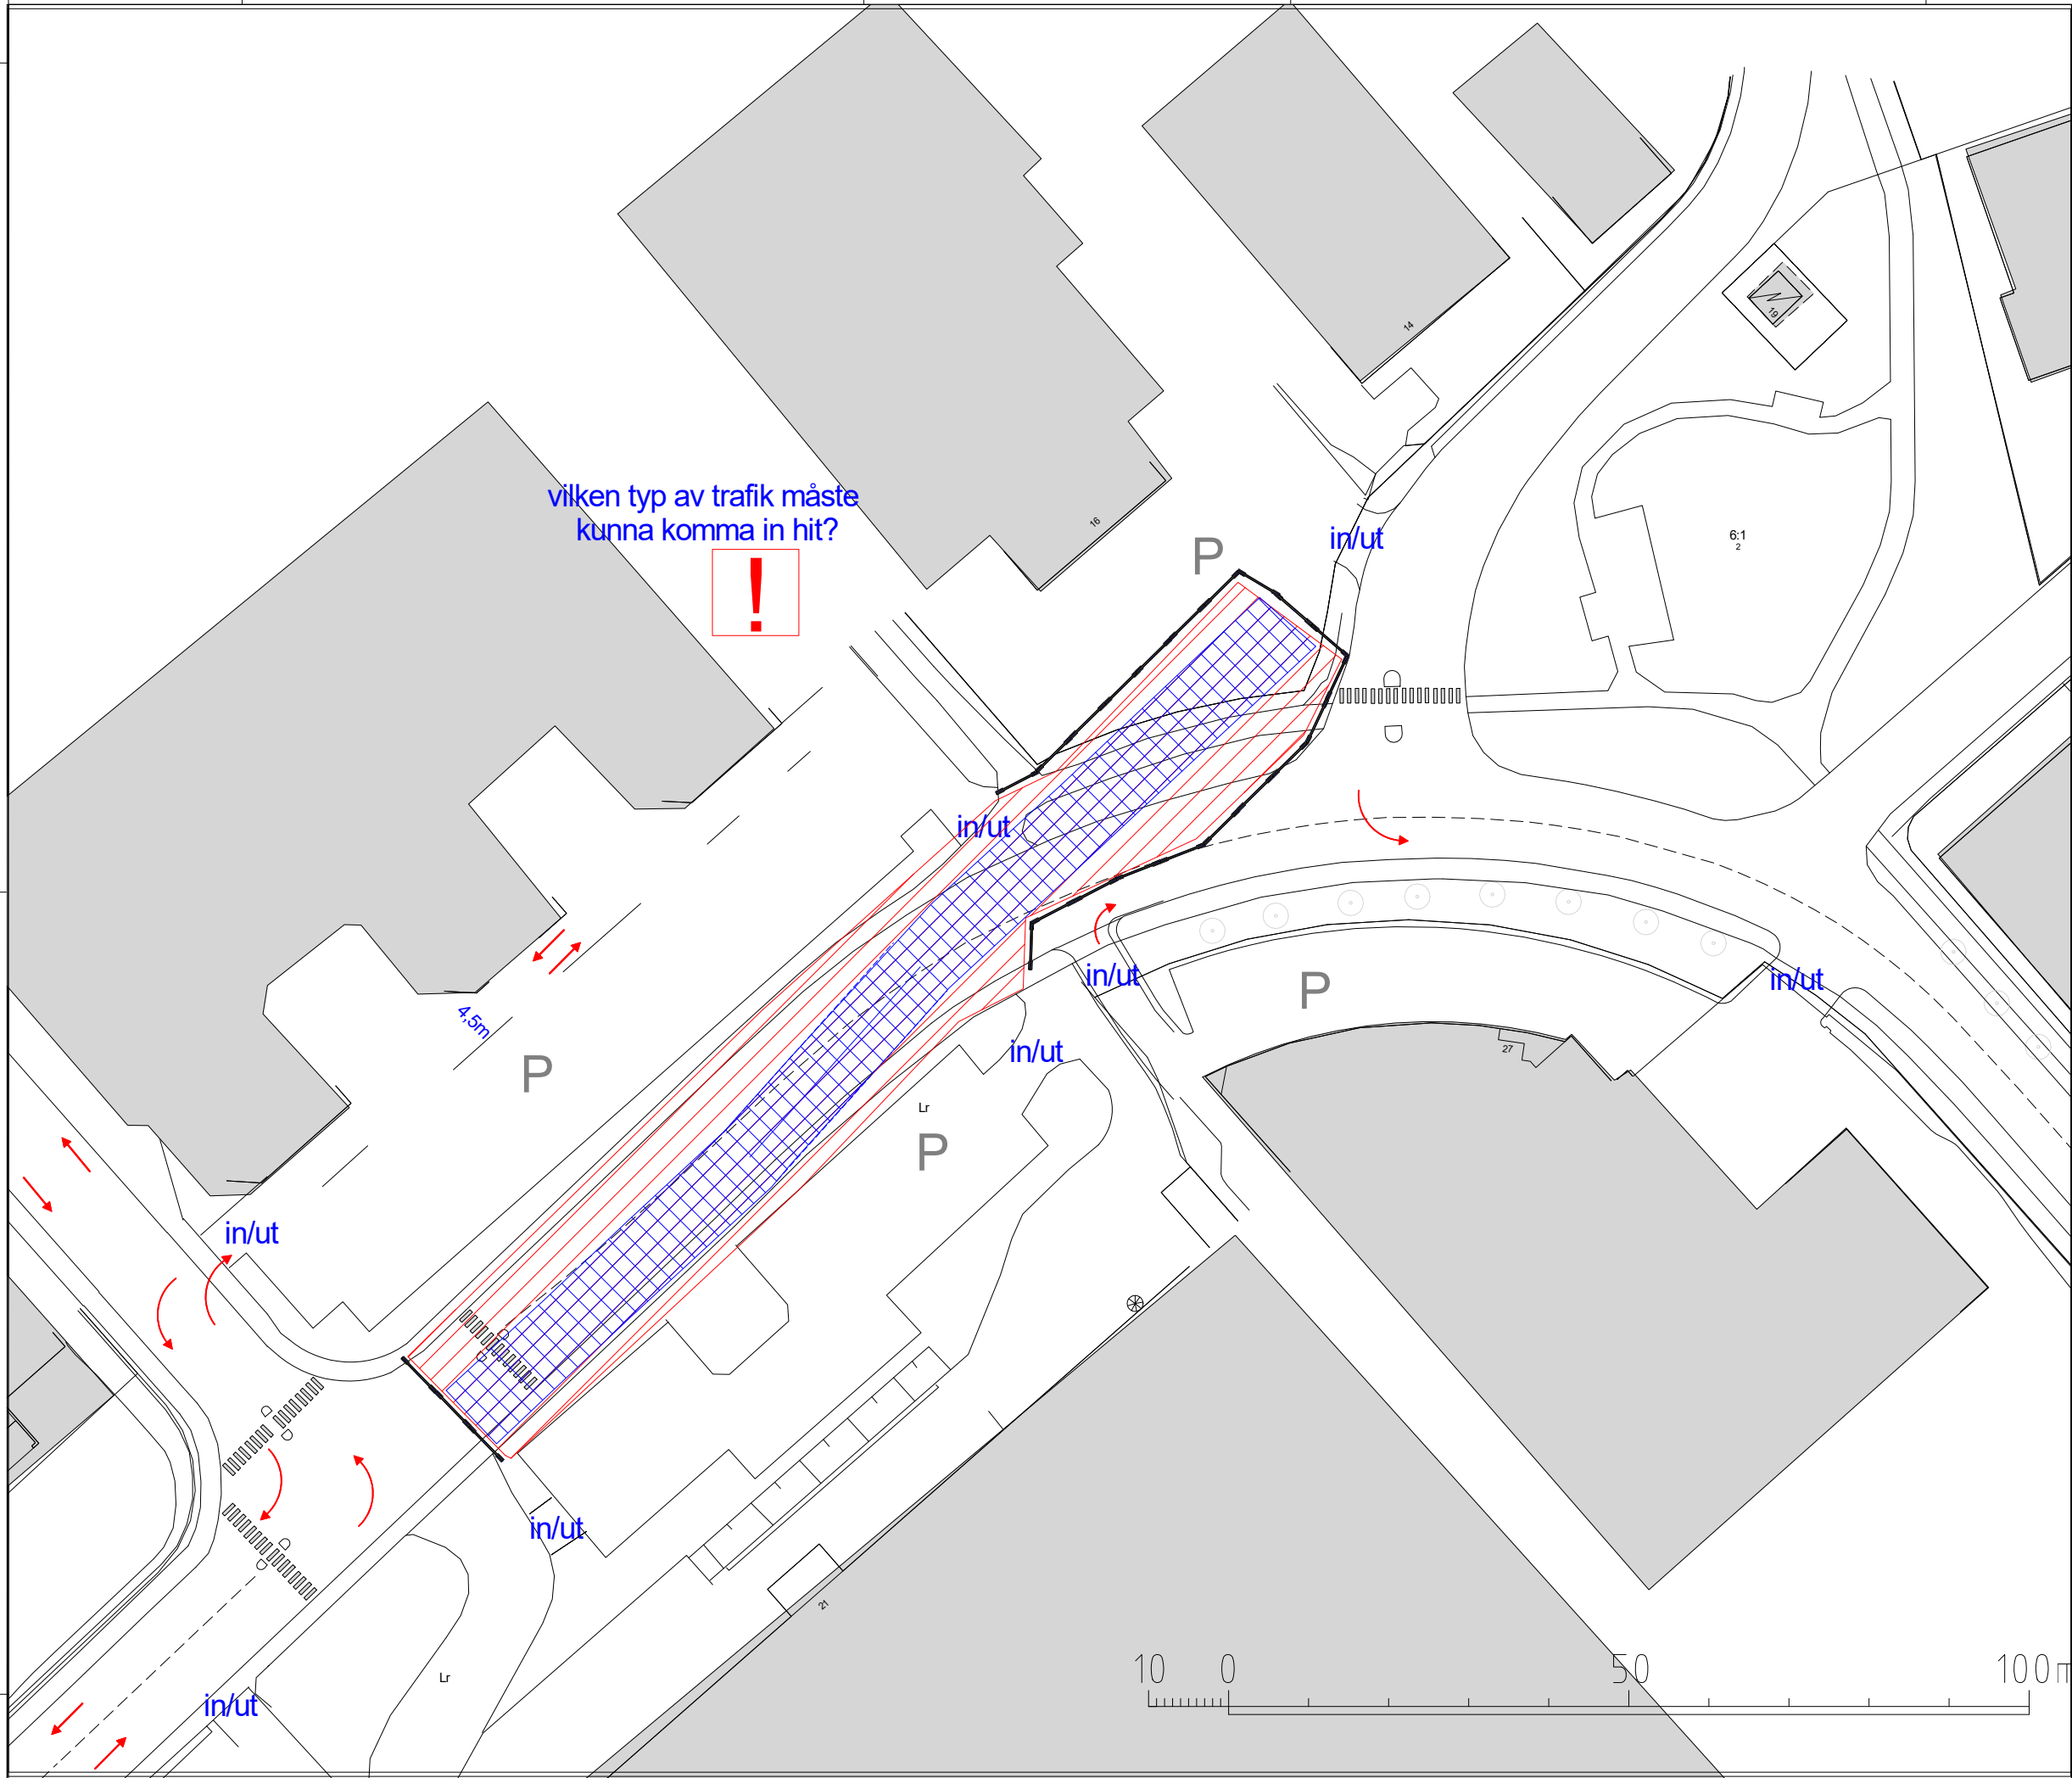

### Arbetsbeskrivning

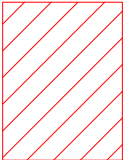

Arbetsområde

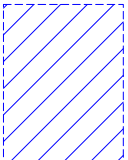

Schakt



Mischa Börjesson Tel: 070 - 678 60 18  
E-post : mischa.borjesson@ramudden.se


Översikt




### Industriområdet

Konstruerad av: Mischa Börjesson


Datum: 2018-03-20

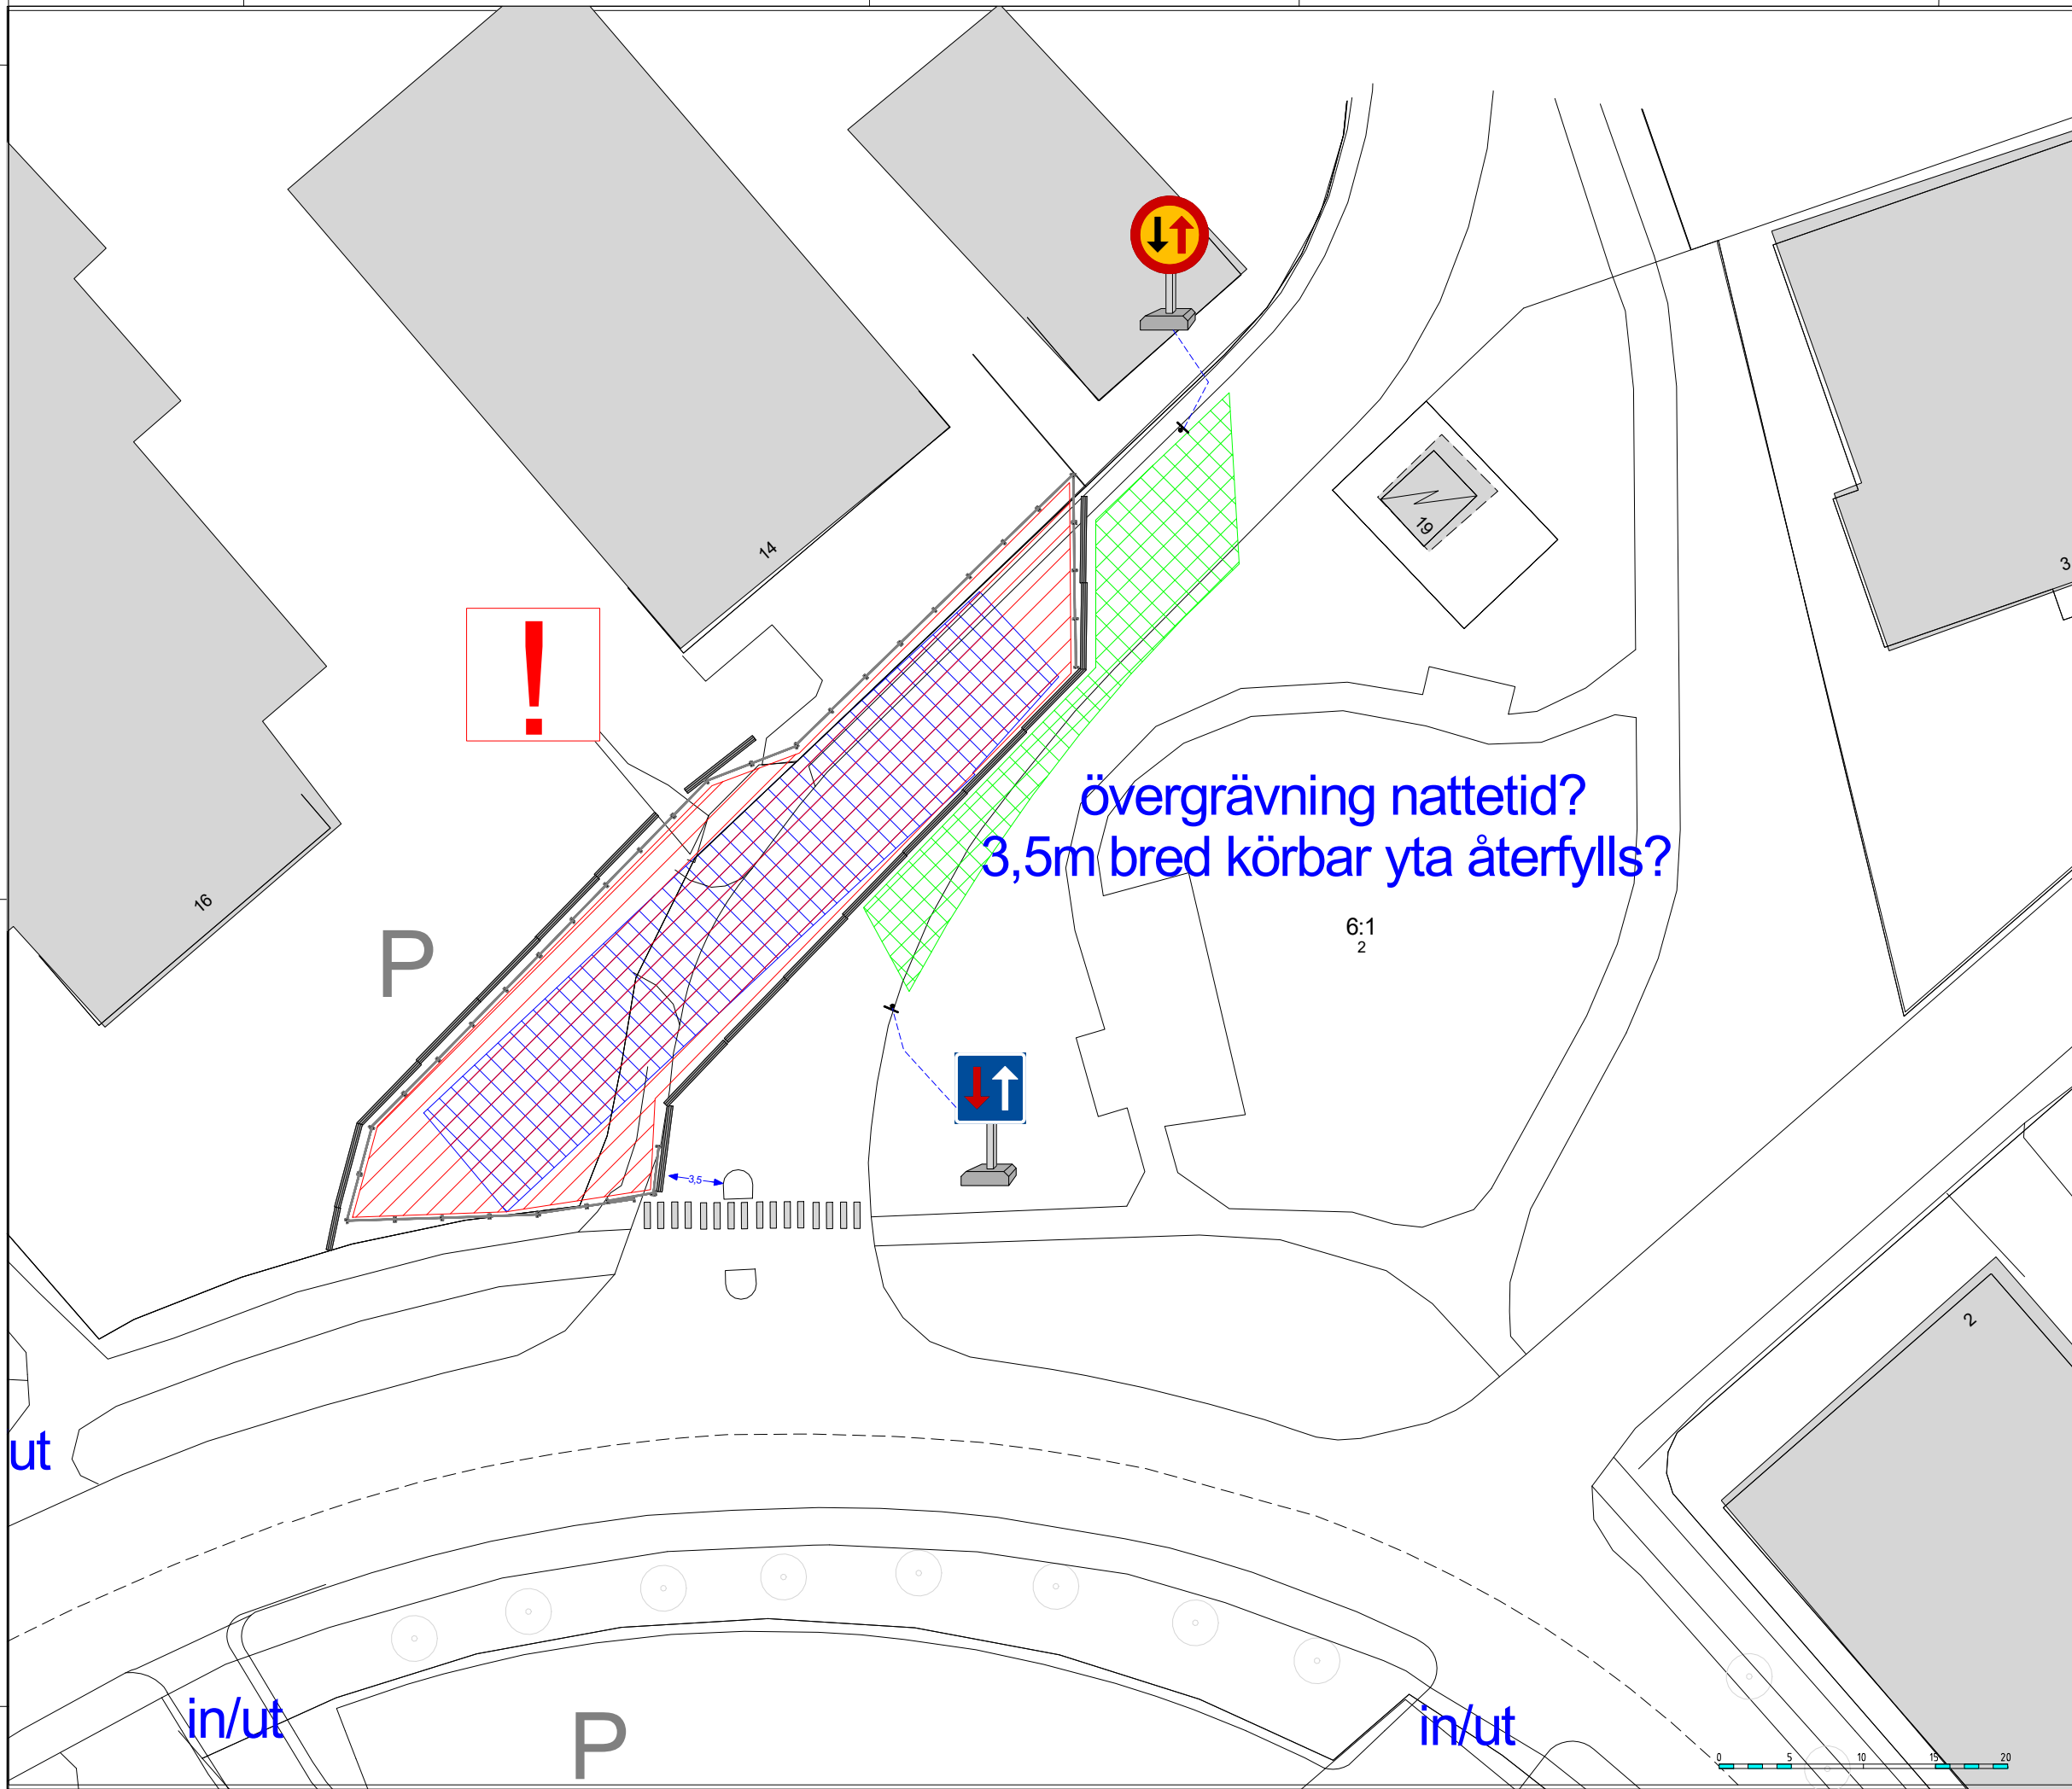

### Arbetsbeskrivning

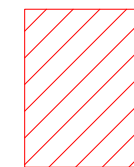

Arbetsområde

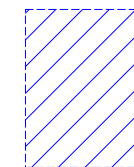


Schakt

övergrävning natttid?  
3,5m bred körbar yta återfylls?



**Ramudden**  
Allt inom trafikordningar - när och där det behövs  
Misha Börjesson Tel: 070 - 678 60 18  
E-post : mischa.borjesson@ramudden.se

Ritningsnummer: **Översikt** Revidering: ---

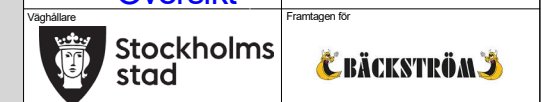

Industriområdet

Konstruerad av: Misha Börjesson Datum: 2018-03-20